





PLANIMETRIA GENERALE - scala 1:100

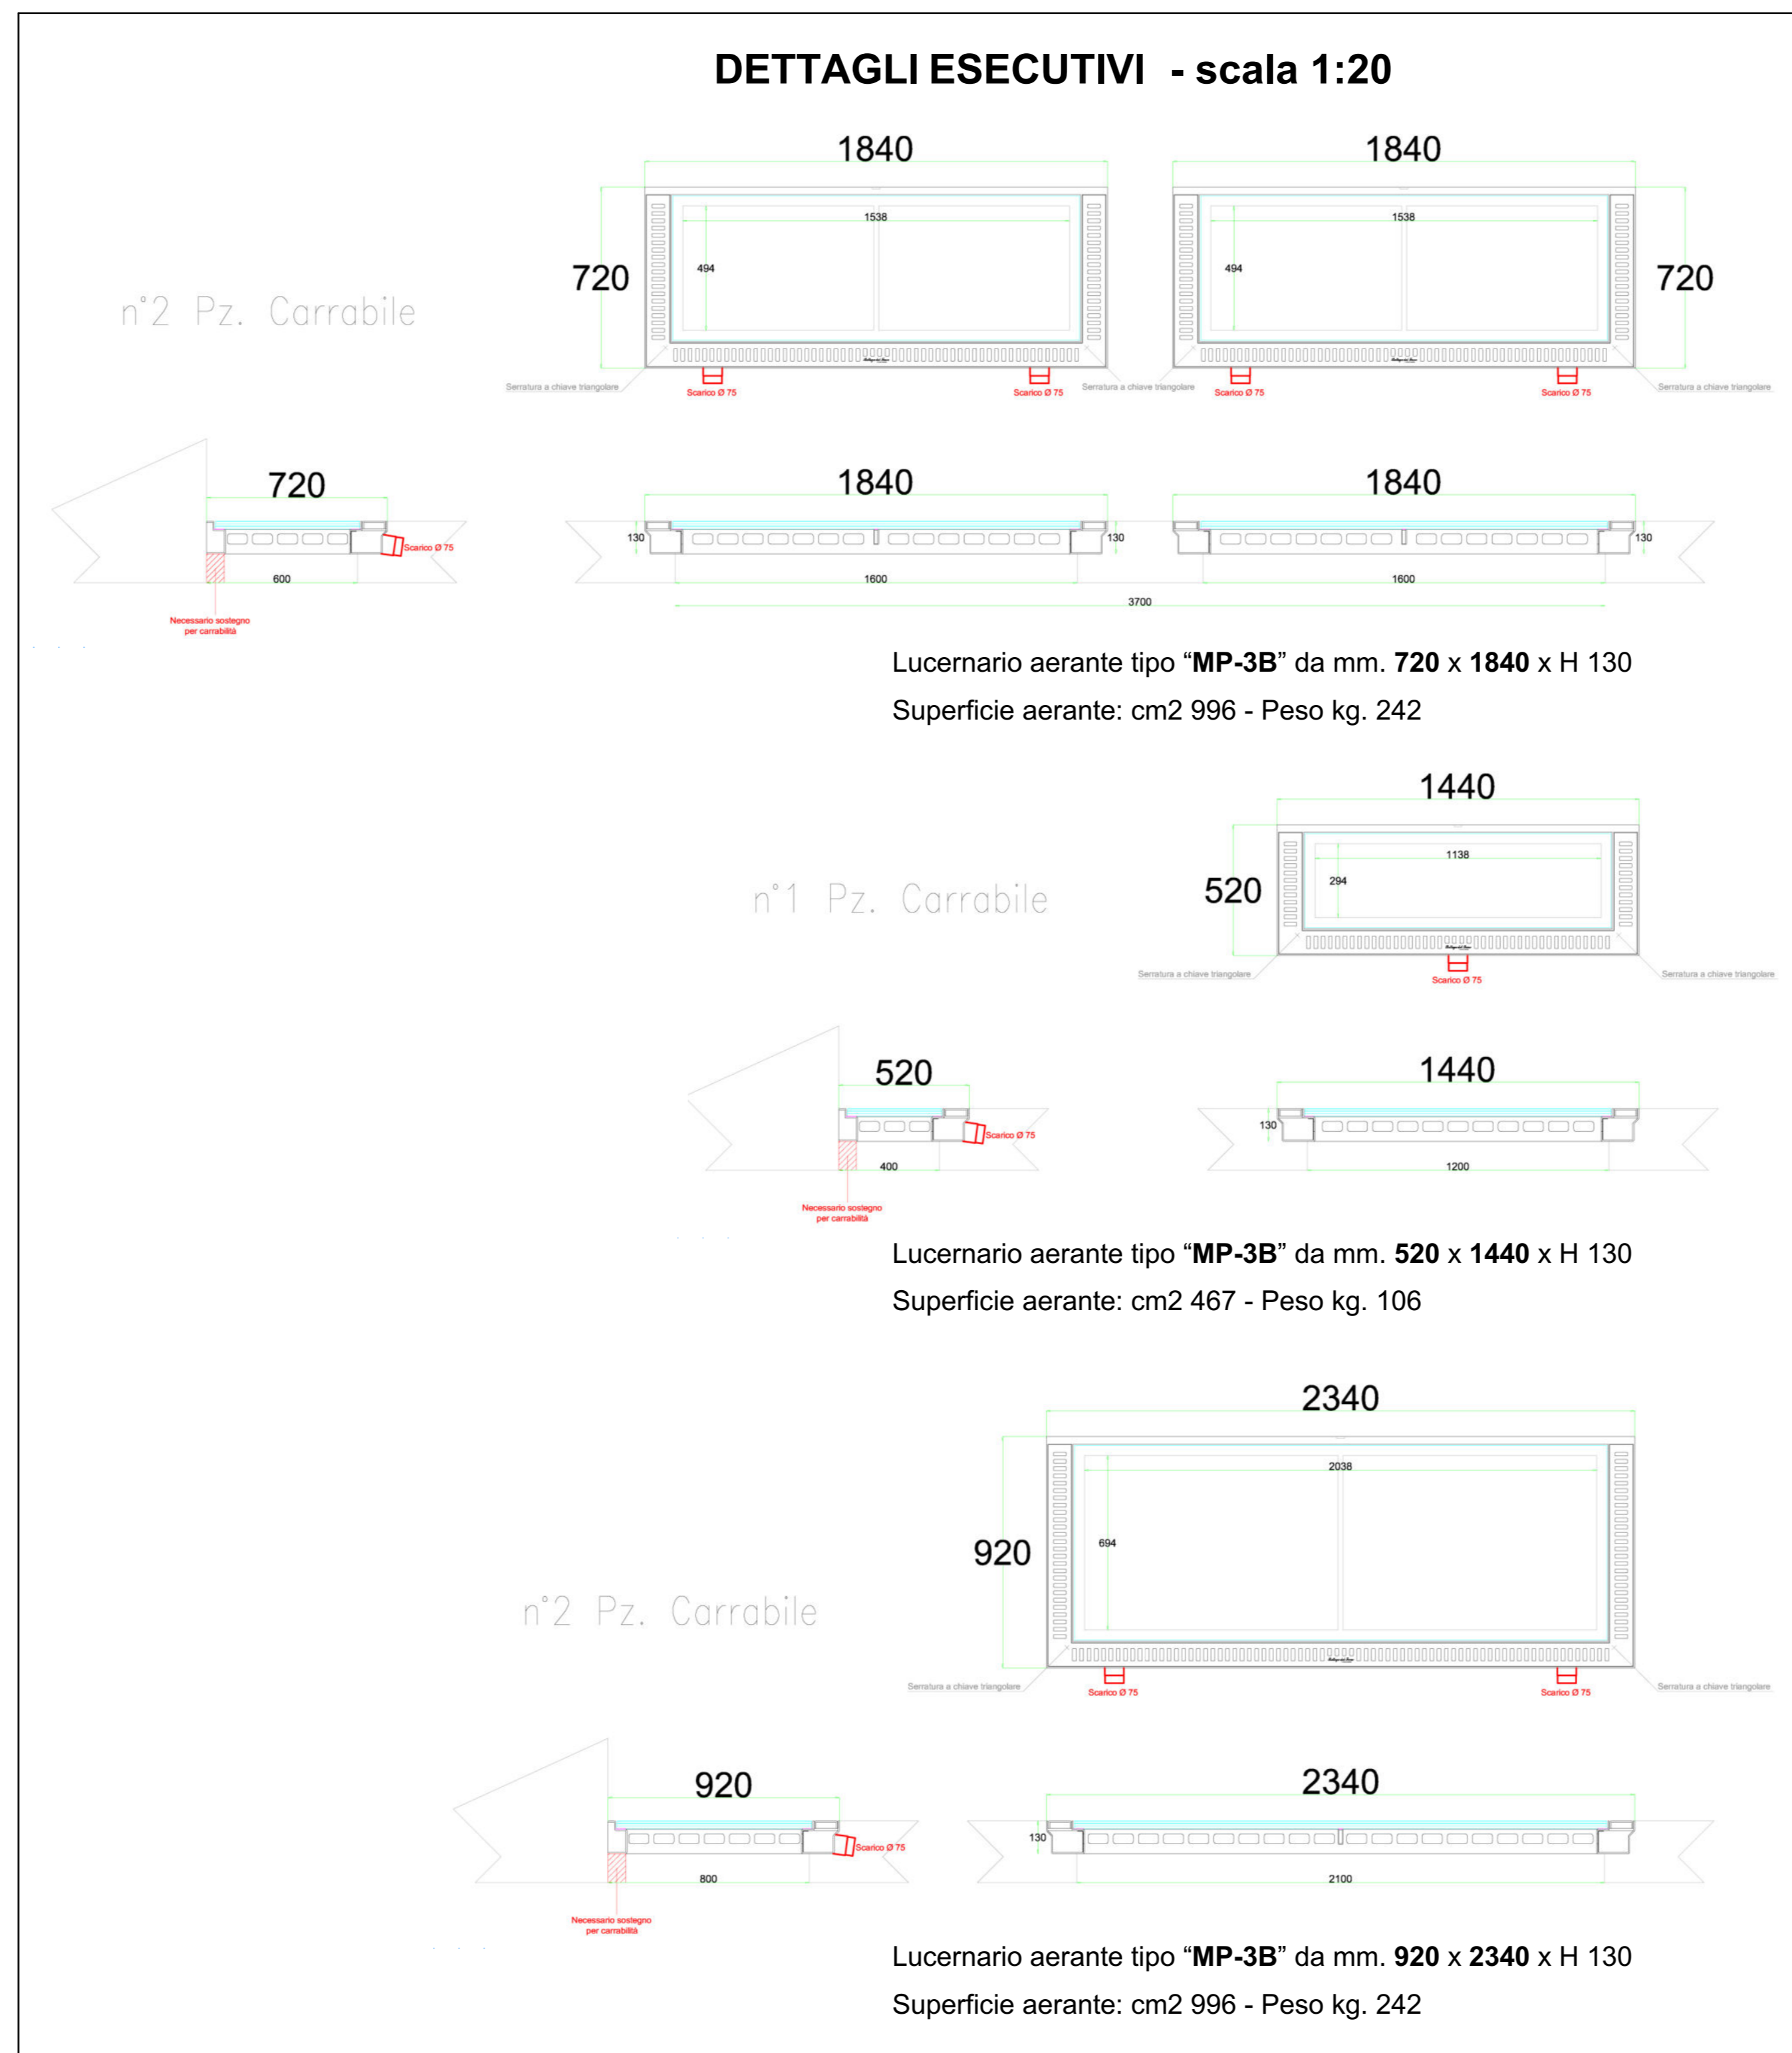



Lucernario aerante per bocche di lupo esistenti

Lucernario aerante costruito in acciaio, interamente saldato e provvisto di prese d'aria APRI-CHIUDI o MULTIVENTILANTI, protette dall'acqua e dallo sporco da appositi gocciolati e reti antinsetto d'acciaio inossidabile. Vetro stratificato di sicurezza, **carrabile**, disponibile con superficie antiscivolo MATRIX. Griglia di scolo superficiale amovibile con facilità per la pulizia periodica. Trattamento protettivo anticorrosione e verniciatura colore RAL in tinta unita, a scelta dalla gamma colori.

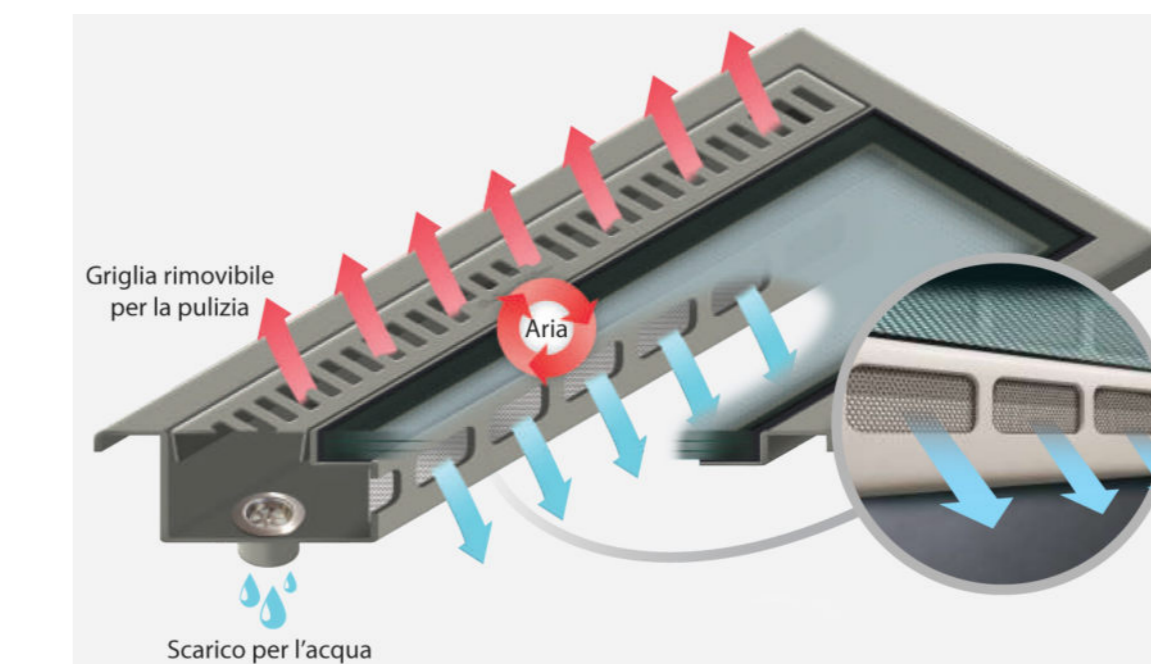

SCHEMA FUNZIONAMENTO

TIPOLOGIA VETRO ANTISCIVOLO

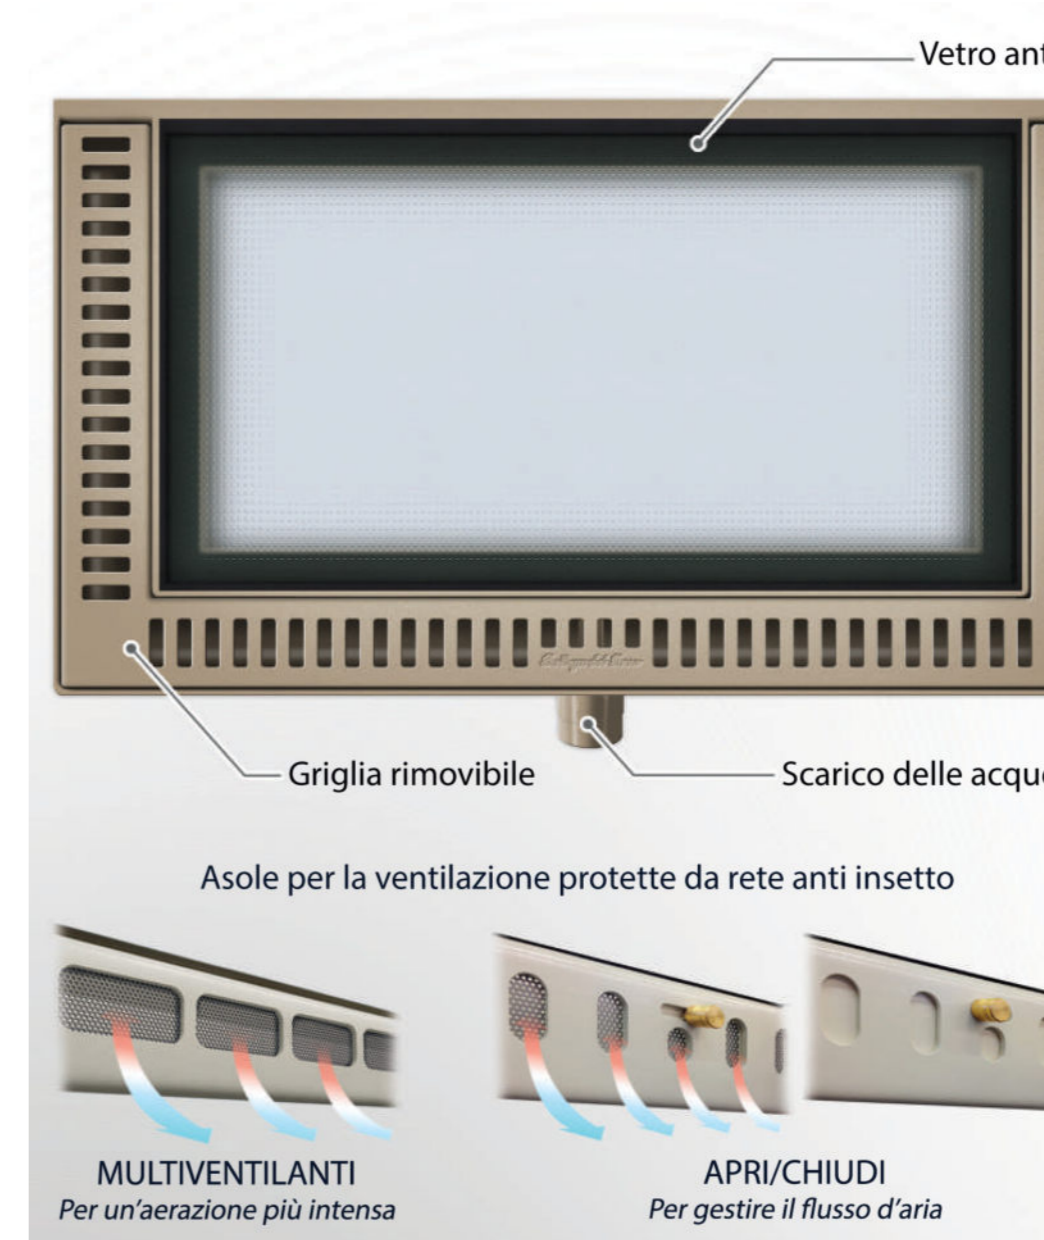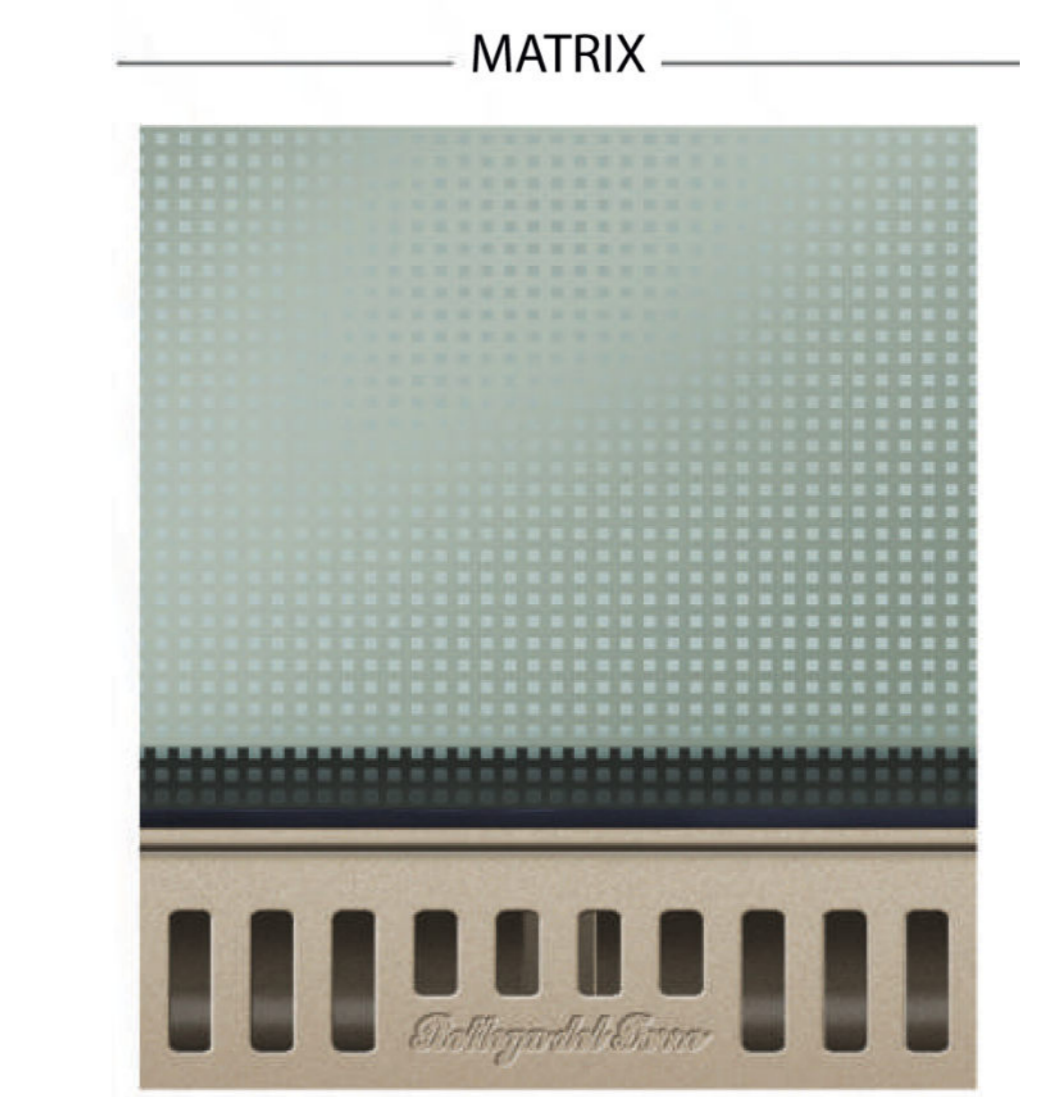

COME RICHIESTO DAL COMUNE DI BRESCIA IN DATA 28/02/2020 (Rif. P.G. N. 268674 - PRATICA N. PE836/2019)

LE BOCHE DI LUPO (LUCERNARI AERANTI) SIA IN VIA PORTA PILE SIA IN VIA DELLE BATTAGLIE SARANNO REALIZZATI IN MODO D'IMPEDIRE ALLAGAMENTI AI LOCALI INTERRATI (RIF. PRESCRIZIONI SETTORE STRADE - PUNTO 3)

CONSIDERATO CHE, CON IL CONTINUO CAMBIAMENTO CLIMATICO, SI REGISTRANO SEMPRE PIU' CONSISTENTI PRECIPITAZIONI METEOROLOGICHE, L'AMMINISTRAZIONE COMUNALE SARA' MANLEVATA DA RESPONSABILITA' PER EVENTUALI ALLAGAMENTI DEGLI INTERRATI, MEDIANTE UNO SPECIFICO ATTO NOTARILE. (RIF. PRESCRIZIONI SETTORE STRADE - PUNTO 4)

LE OPERE PRIVATE (ES. GRIGLIE DI AREAZIONE) CHE VERRANNO REALIZZATE SU SUOLO PUBBLICO SARANNO GESTITE E MANTENUTE EFFICIENTI DAL PROPRIETARIO DELL'IMMOBILE IN OGGETTO. (RIF. PRESCRIZIONI SETTORE STRADE - PUNTO 7)

**BOCCHES DI LUPO ESISTENTI
 NUOVI LUCERNARI AERANTI**

TAV. 3